



Vermessungs- und Katasterverwaltung
Niedersachsen


Gemeinde: Bad Bentheim, Stadt
Gemarkung: Bad Bentheim
Flur: 10 Flurstück: 268/9

Liegenschaftskarte 1:1000

Standardpräsentation

Erstellt am 07.04.2021
Aktualität der Daten 03.04.2021

N = 5795835

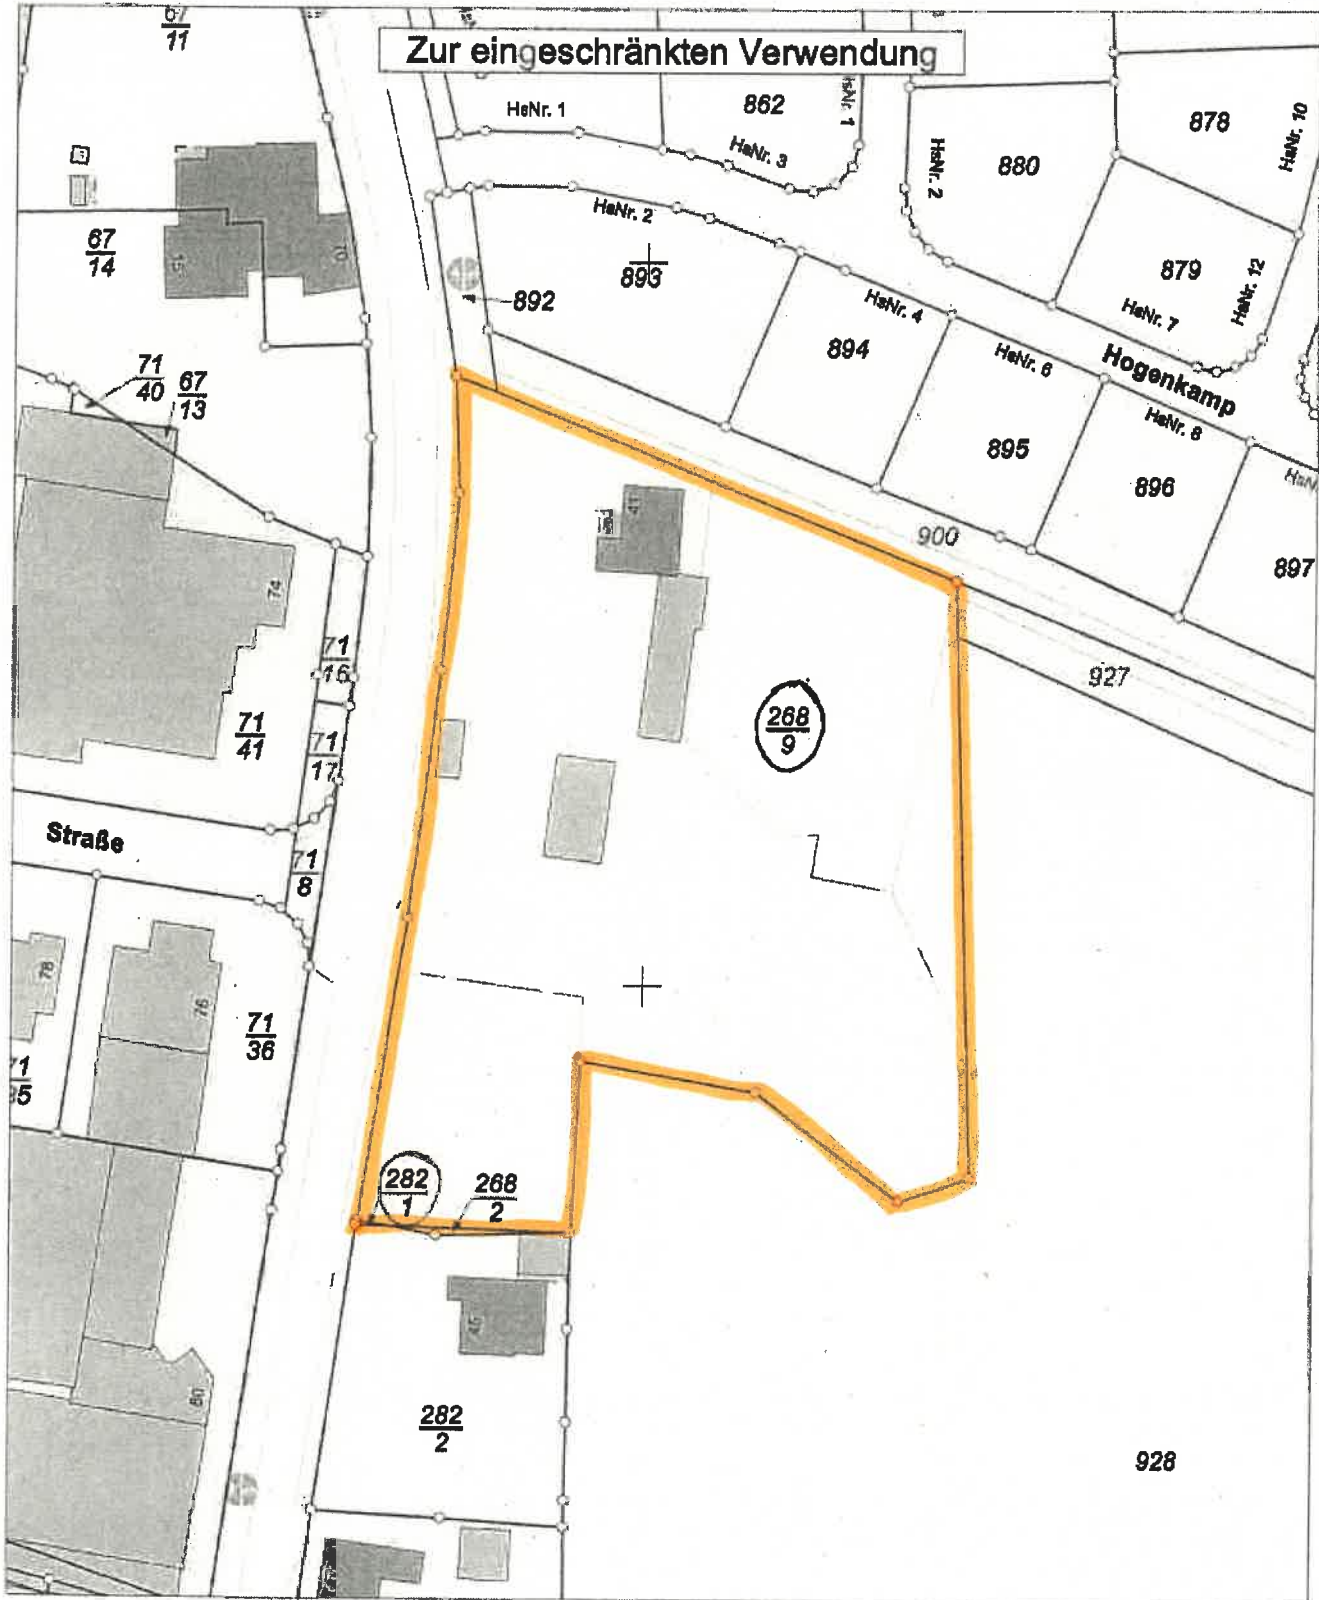

E = 32375283

E = 32375113

N = 5795415

Maßstab 1:1000 Meter

Verantwortlich für den Inhalt:
Landesamt für Geoinformation und Landesvermessung Niedersachsen
Regionaldirektion Osnabrück-Meppen - Katasteramt Nordhorn -
Schliffstraße 6
48529 Nordhorn

Bereitgestellt durch:
Stadt Bad Bentheim
Schloßstraße 2
48455 Bad Bentheim

Zeichen:

Bei einer Verwertung für nichtigene oder wirtschaftliche Zwecke oder einer öffentlichen Wiedergabe sind die Allgemeinen Geschäfts- und Nutzungsbedingungen (AGNB) zu beachten; ggf. sind erforderliche Nutzungsrechte über einen zusätzlich mit der für den Inhalt verantwortlichen Behörde abzuschließenden Nutzungsvertrag zu erwerben.